

GEMEENTE WELLEN
1ste afdeling Sectie D
Percelen 1008B en 1009K

2de afdeling Sectie A
Percelen 45L en 55X

AFBAKENINGSPLAN


Plannummer:

- LEGENDE**
- bestaande bebouwing
 - perceelsgrens
 - afsluiting betonpalen
 - afsluiting betonpalen
 - verlichtingspaal
 - onderzoekspunt riolering
 - huisnummer
 - bestaande grenspaal


- 1-2-3-4-5-6: landmeter Cielen d.d. 08/04/1985; niet gematerialiseerd.
23-24-25: landmeter Cielen d.d. 08/04/1985; niet gematerialiseerd.
6-7-8-9: nieuwe grens; niet gematerialiseerd.
9-10-11-25-12-13-14-15-16: landmeter Buien 05/12/2012; bestaande afsluiting.
16-17-18: landmeter Buien 05/12/2012; niet gematerialiseerd.
18-19-20-21-22-1: landmeter Buien 05/12/2012; bestaande afsluiting.

COORDINATENTABEL Lambert 72

	X	Y	
1	217363.22	169158.13	niet gematerialiseerd
2	217384.16	169153.63	niet gematerialiseerd
3	217395.44	169137.34	niet gematerialiseerd
4	217414.56	169135.92	niet gematerialiseerd
5	217416.02	169142.65	niet gematerialiseerd
6	217411.94	169158.39	te plaatsen grenspaal
7	217492.68	169179.21	te plaatsen grenspaal
8	217508.47	169165.84	te plaatsen grenspaal
9	217499.81	169088.36	te plaatsen grenspaal
10	217495.07	169087.85	hoekpaal omheining
11	217488.95	169087.71	hoekpaal omheining
12	217398.23	169091.41	hoekpaal omheining
13	217392.32	169090.26	hoekpaal omheining
14	217369.65	169088.80	hoekpaal omheining
15	217387.98	169086.12	hoekpaal omheining
16	217386.34	169082.55	niet gematerialiseerd
17	217384.99	169082.44	niet gematerialiseerd
18	217383.76	169076.94	niet gematerialiseerd
19	217377.59	169063.69	hoekpaal omheining
20	217374.79	169062.83	hoekpaal omheining
21	217346.37	169065.65	hoekpaal omheining
22	217344.75	169072.26	hoekpaal omheining
23	217415.39	169145.08	niet gematerialiseerd
24	217453.34	169154.46	niet gematerialiseerd
25	217427.18	169090.23	niet gematerialiseerd

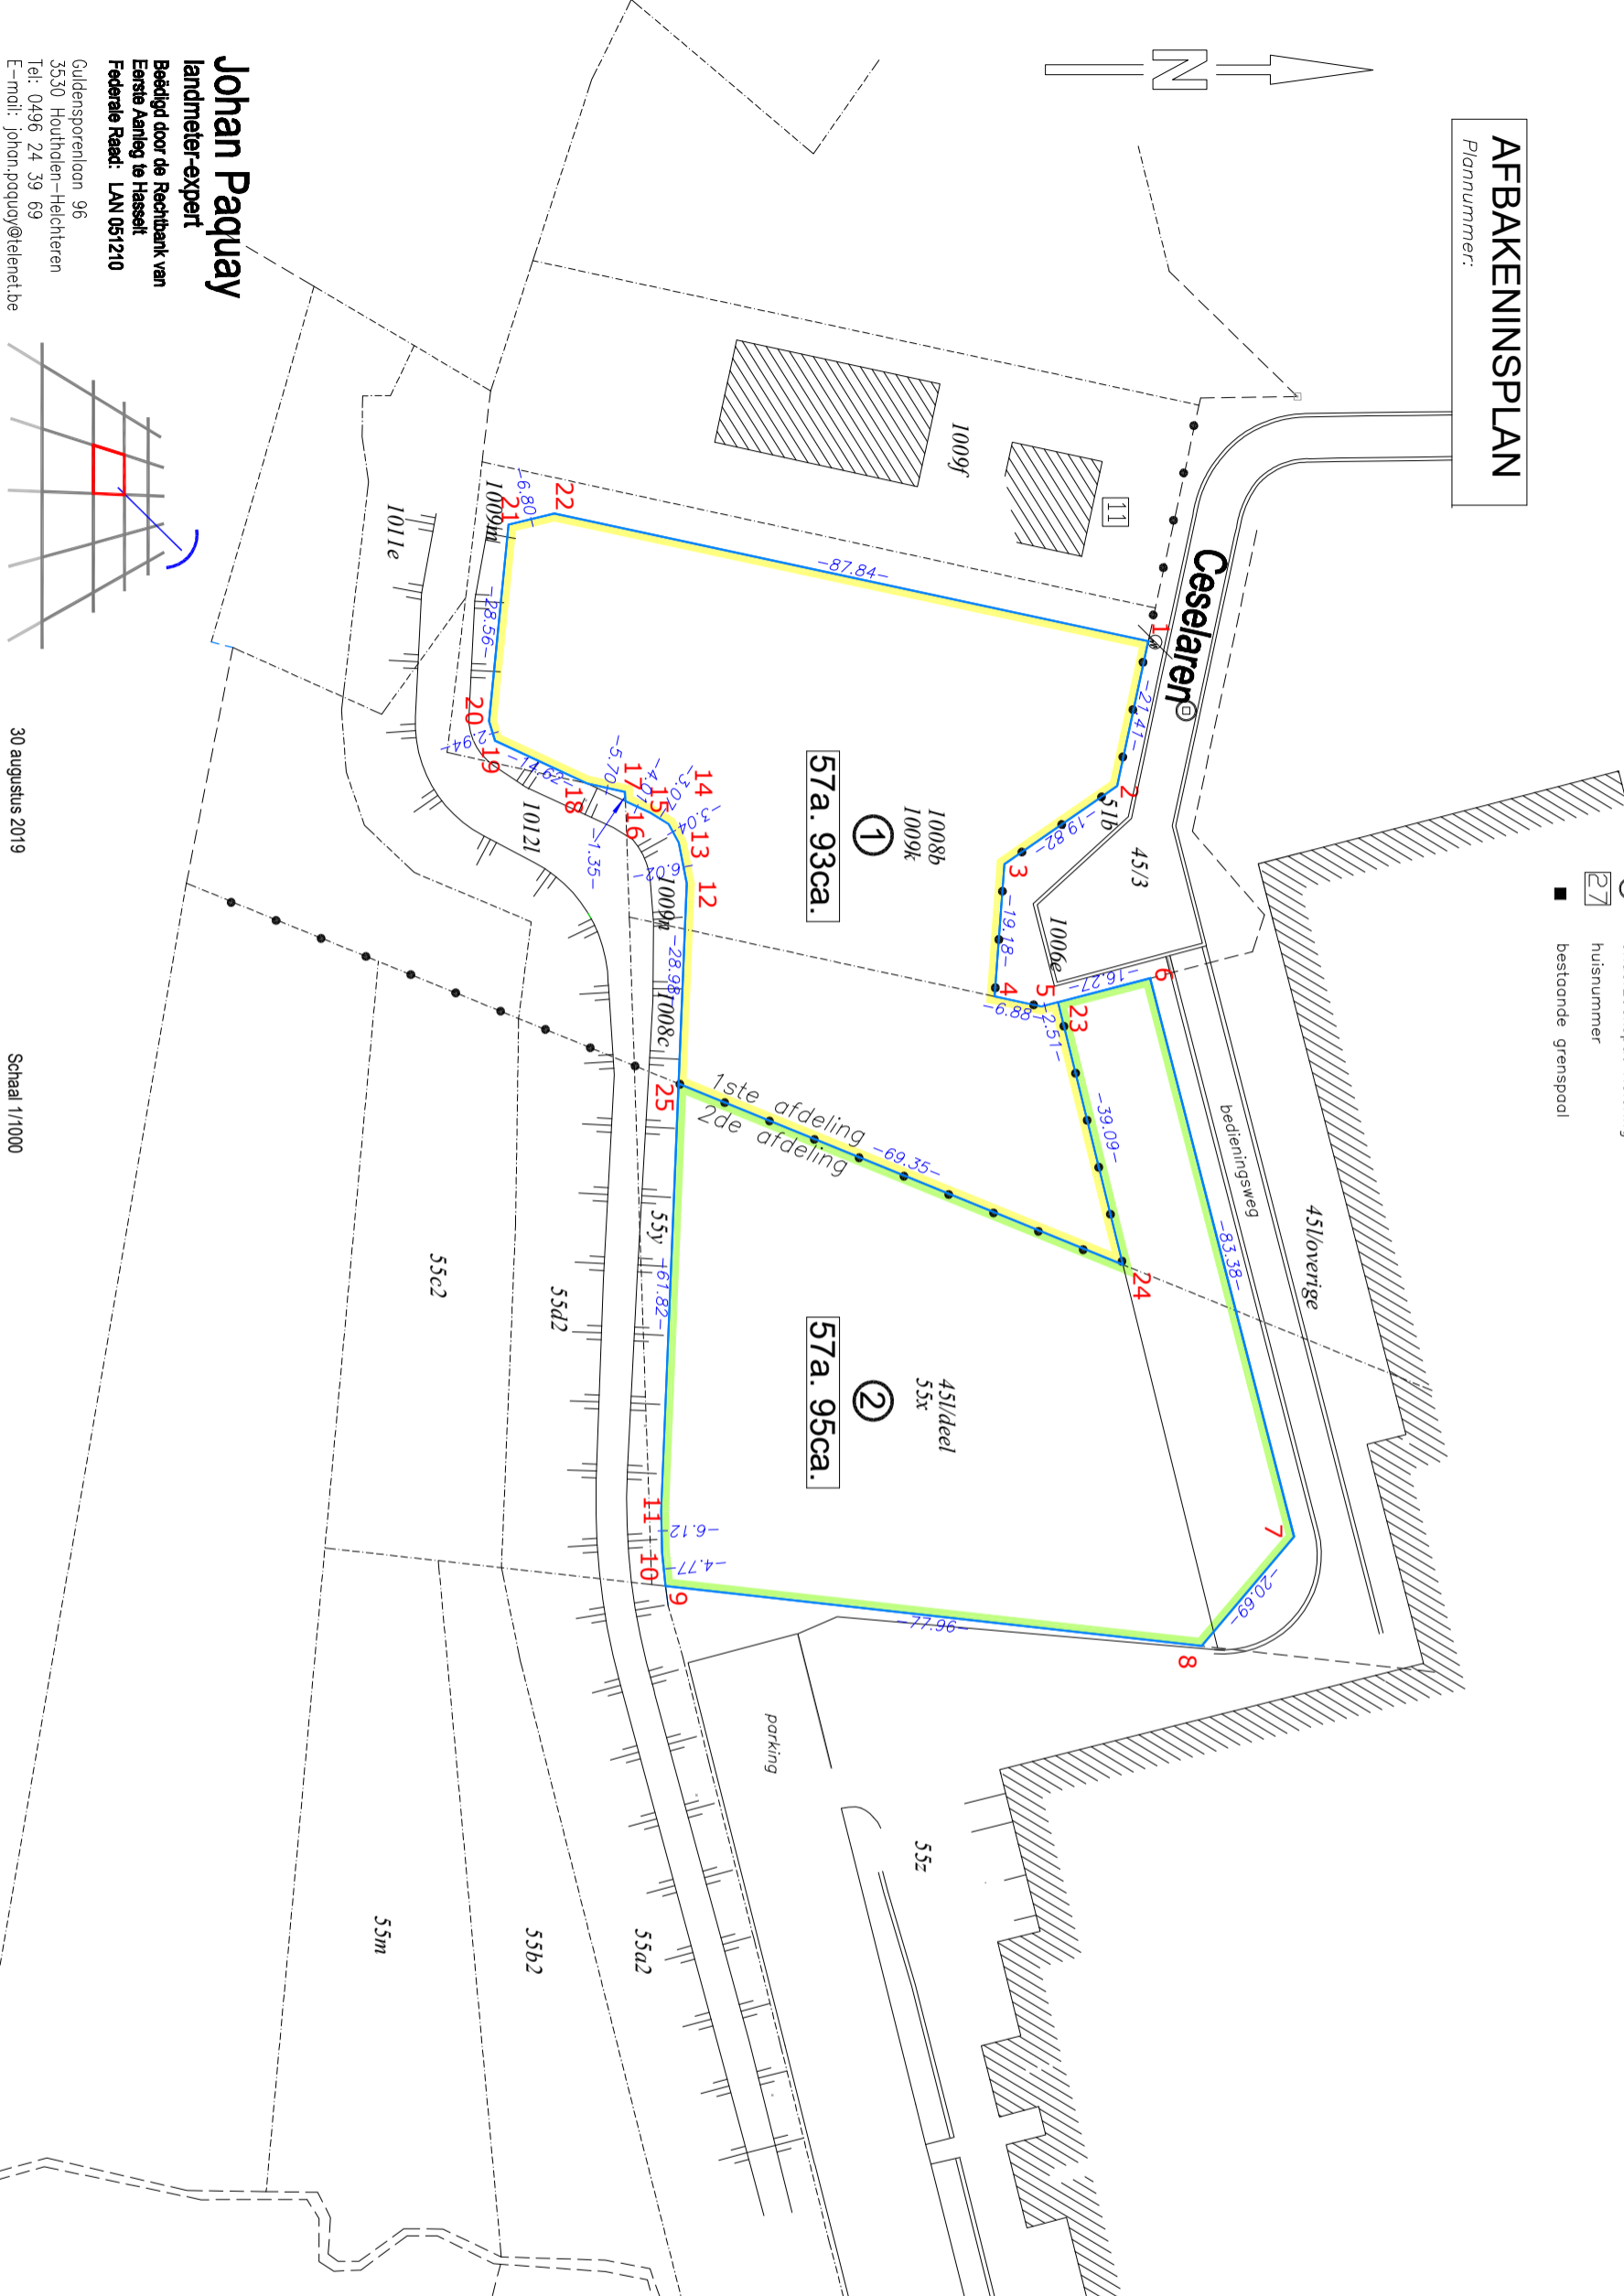

Johan Paquay
landmeter-expert
Bevestigd door de Rechtbank van
Eerste Aanleg te Hasselt
Federale Raad: LAN 051210
Guldensporenlaan 96
3530 Houthalen-Helchteren
Tel: 0496 24 39 69
E-mail: john.paquay@telenet.be

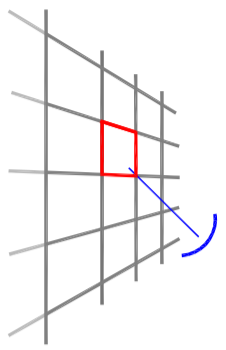

30 augustus 2019
Schaal 1/1000