


# HANDELSRUIMTE 1: 218 M2

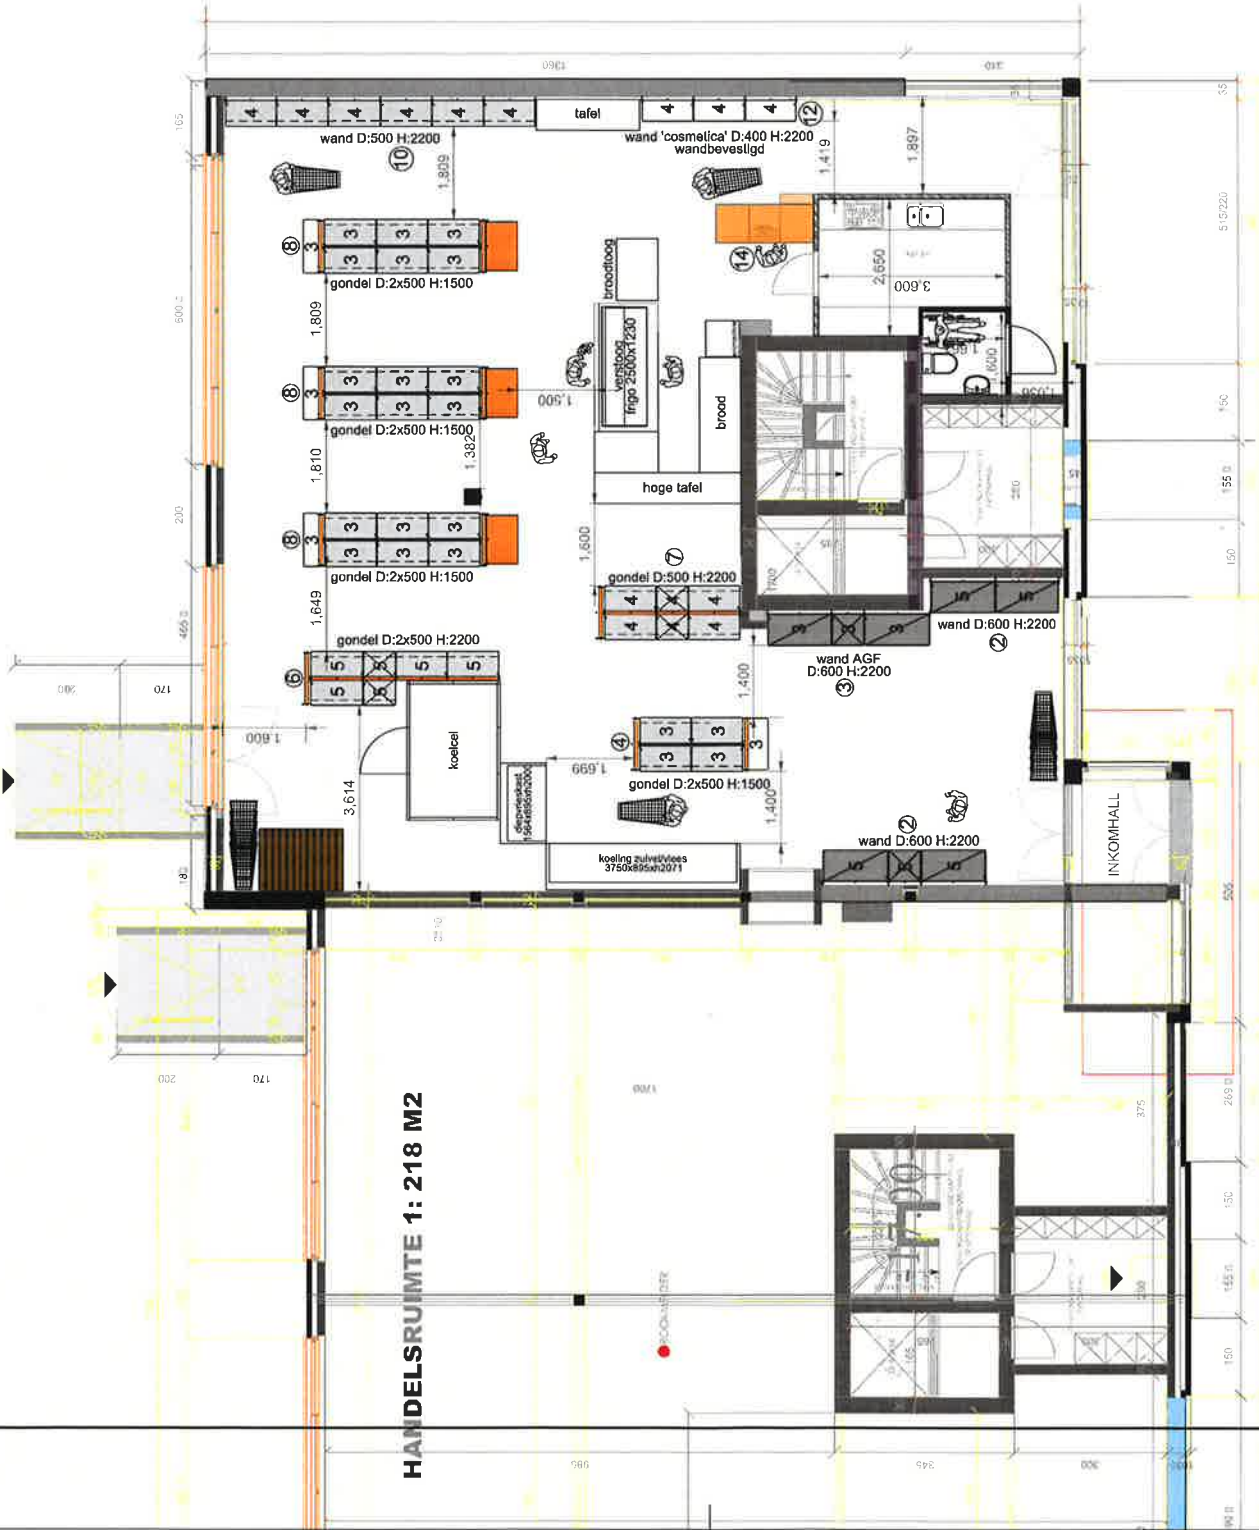


wire tech:

Asmaat:



Diepte voet:

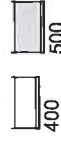

- Draadruigwand 50/50
- Draadruigwand fijne blister
- Houtruigwand
- aantal legborden op niveau

**wanzi**  
Winkelinrichting

Wanzel bv b a  
Aantschotenlaan 36  
3011 Heverlee  
België  
Phone +32 (0) 402833  
Fax +32 (0) 402168  
wanzel@wanzi.be  
www.wanzelbegeenmet.be

Project:

**BIOENZA HOESELT**

Planninhoud:

**inplanting versie 13**

Schaal:	1:100
Projectnummer:	BE-2014-0002
Systeem:	/wire tech/
Datum:	23.05.2014

Ce dessin reste propriété de Wanzel SpA. Sans permission il n'est pas autorisé de multiplier le dessin.