


Te regulariseren
BESTAAND INPLANTINGSPLAN
SCHAAL 1/250

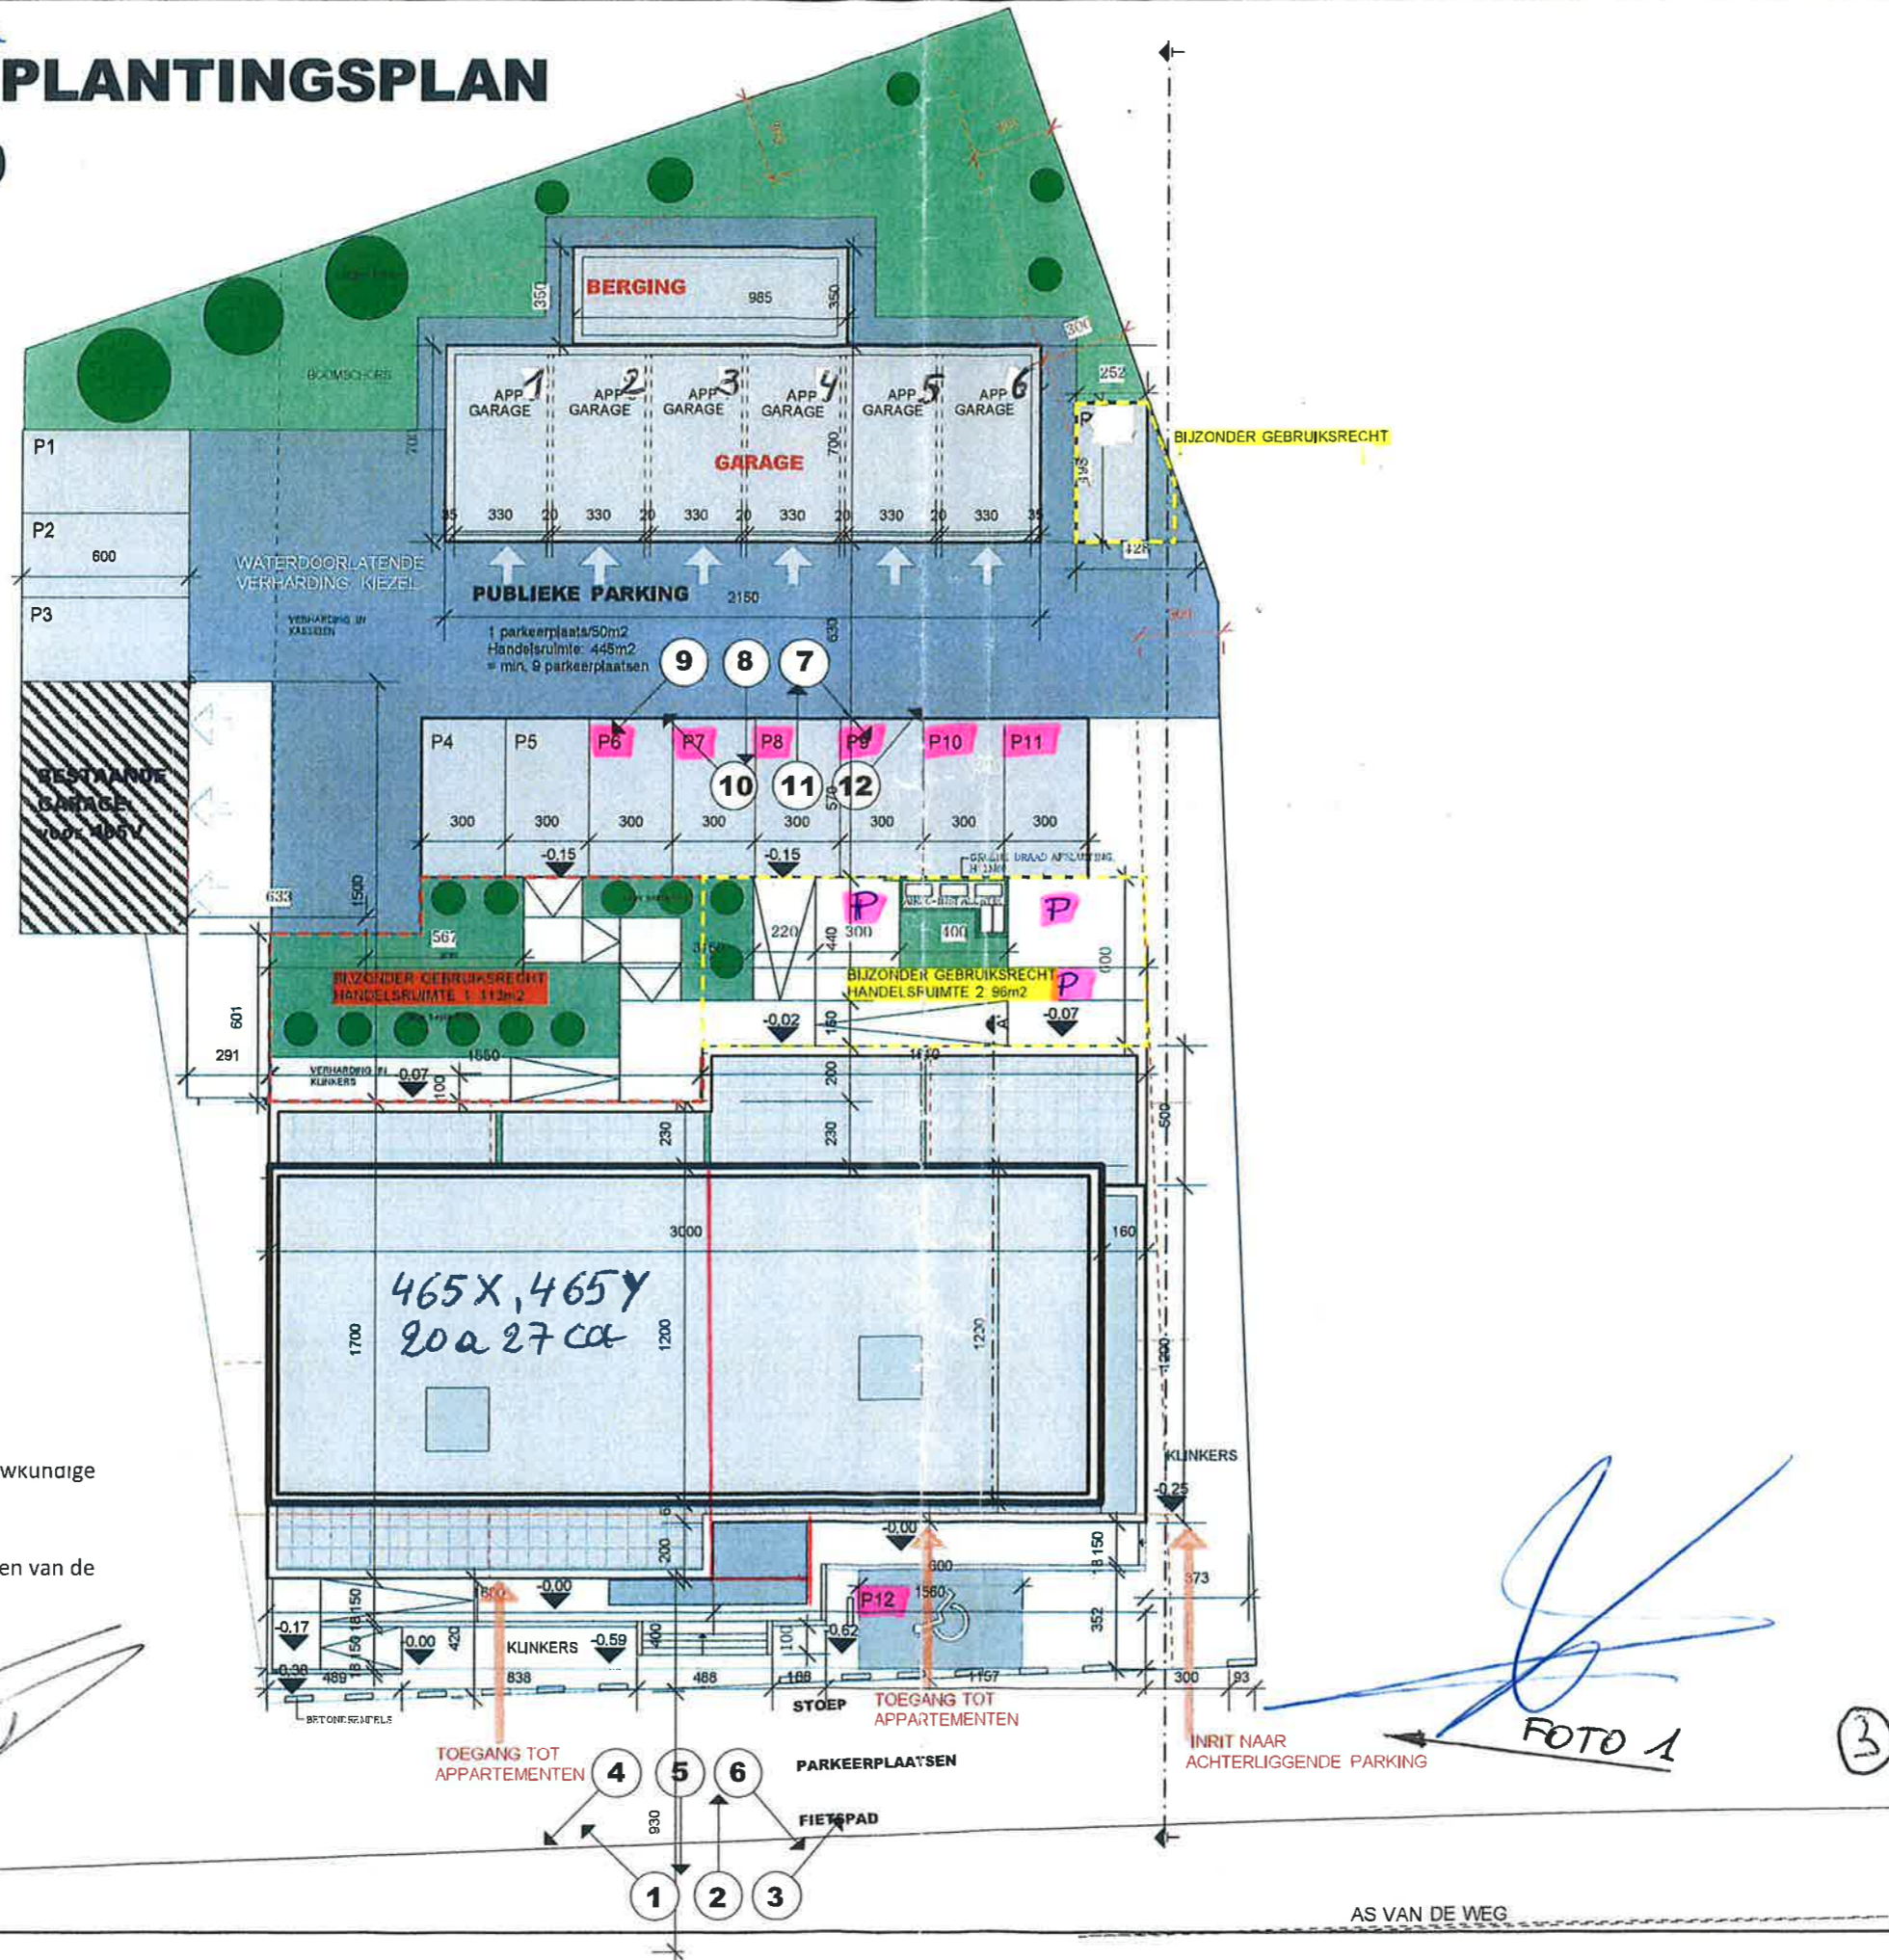

Goeedgekeurde plannen, gevoegd bij de steaenbouwkunage vergunning met dossiernummer 20164745, dd 13 december 2016.

Namens het college van burgemeester en schepenen van de gemeente Hoeseelt

De secretaris De burgemeester,
 Geert Rouffa Werner Raskin



W

FOTO 1

ARCHITECTENBUREAU
B. BIJNENS

REGULARISATIE

BOUWHEER:
 P&A INVEST
 WIJGAARDSTRAAT 8/1
 3740 BILZEN

BOUWTERREIN:
 BILZERSTEENWEG 19A
 3730 HOESELT

HOESELT
ADR AFDELING
SECTIE G
NR 465/B/2

BESTAAND
INPLANTINGSPLAN

SCHAAL 1/250

BLAD : 7
 DATUM : 11/11/2015

