



Zuivelmarkt

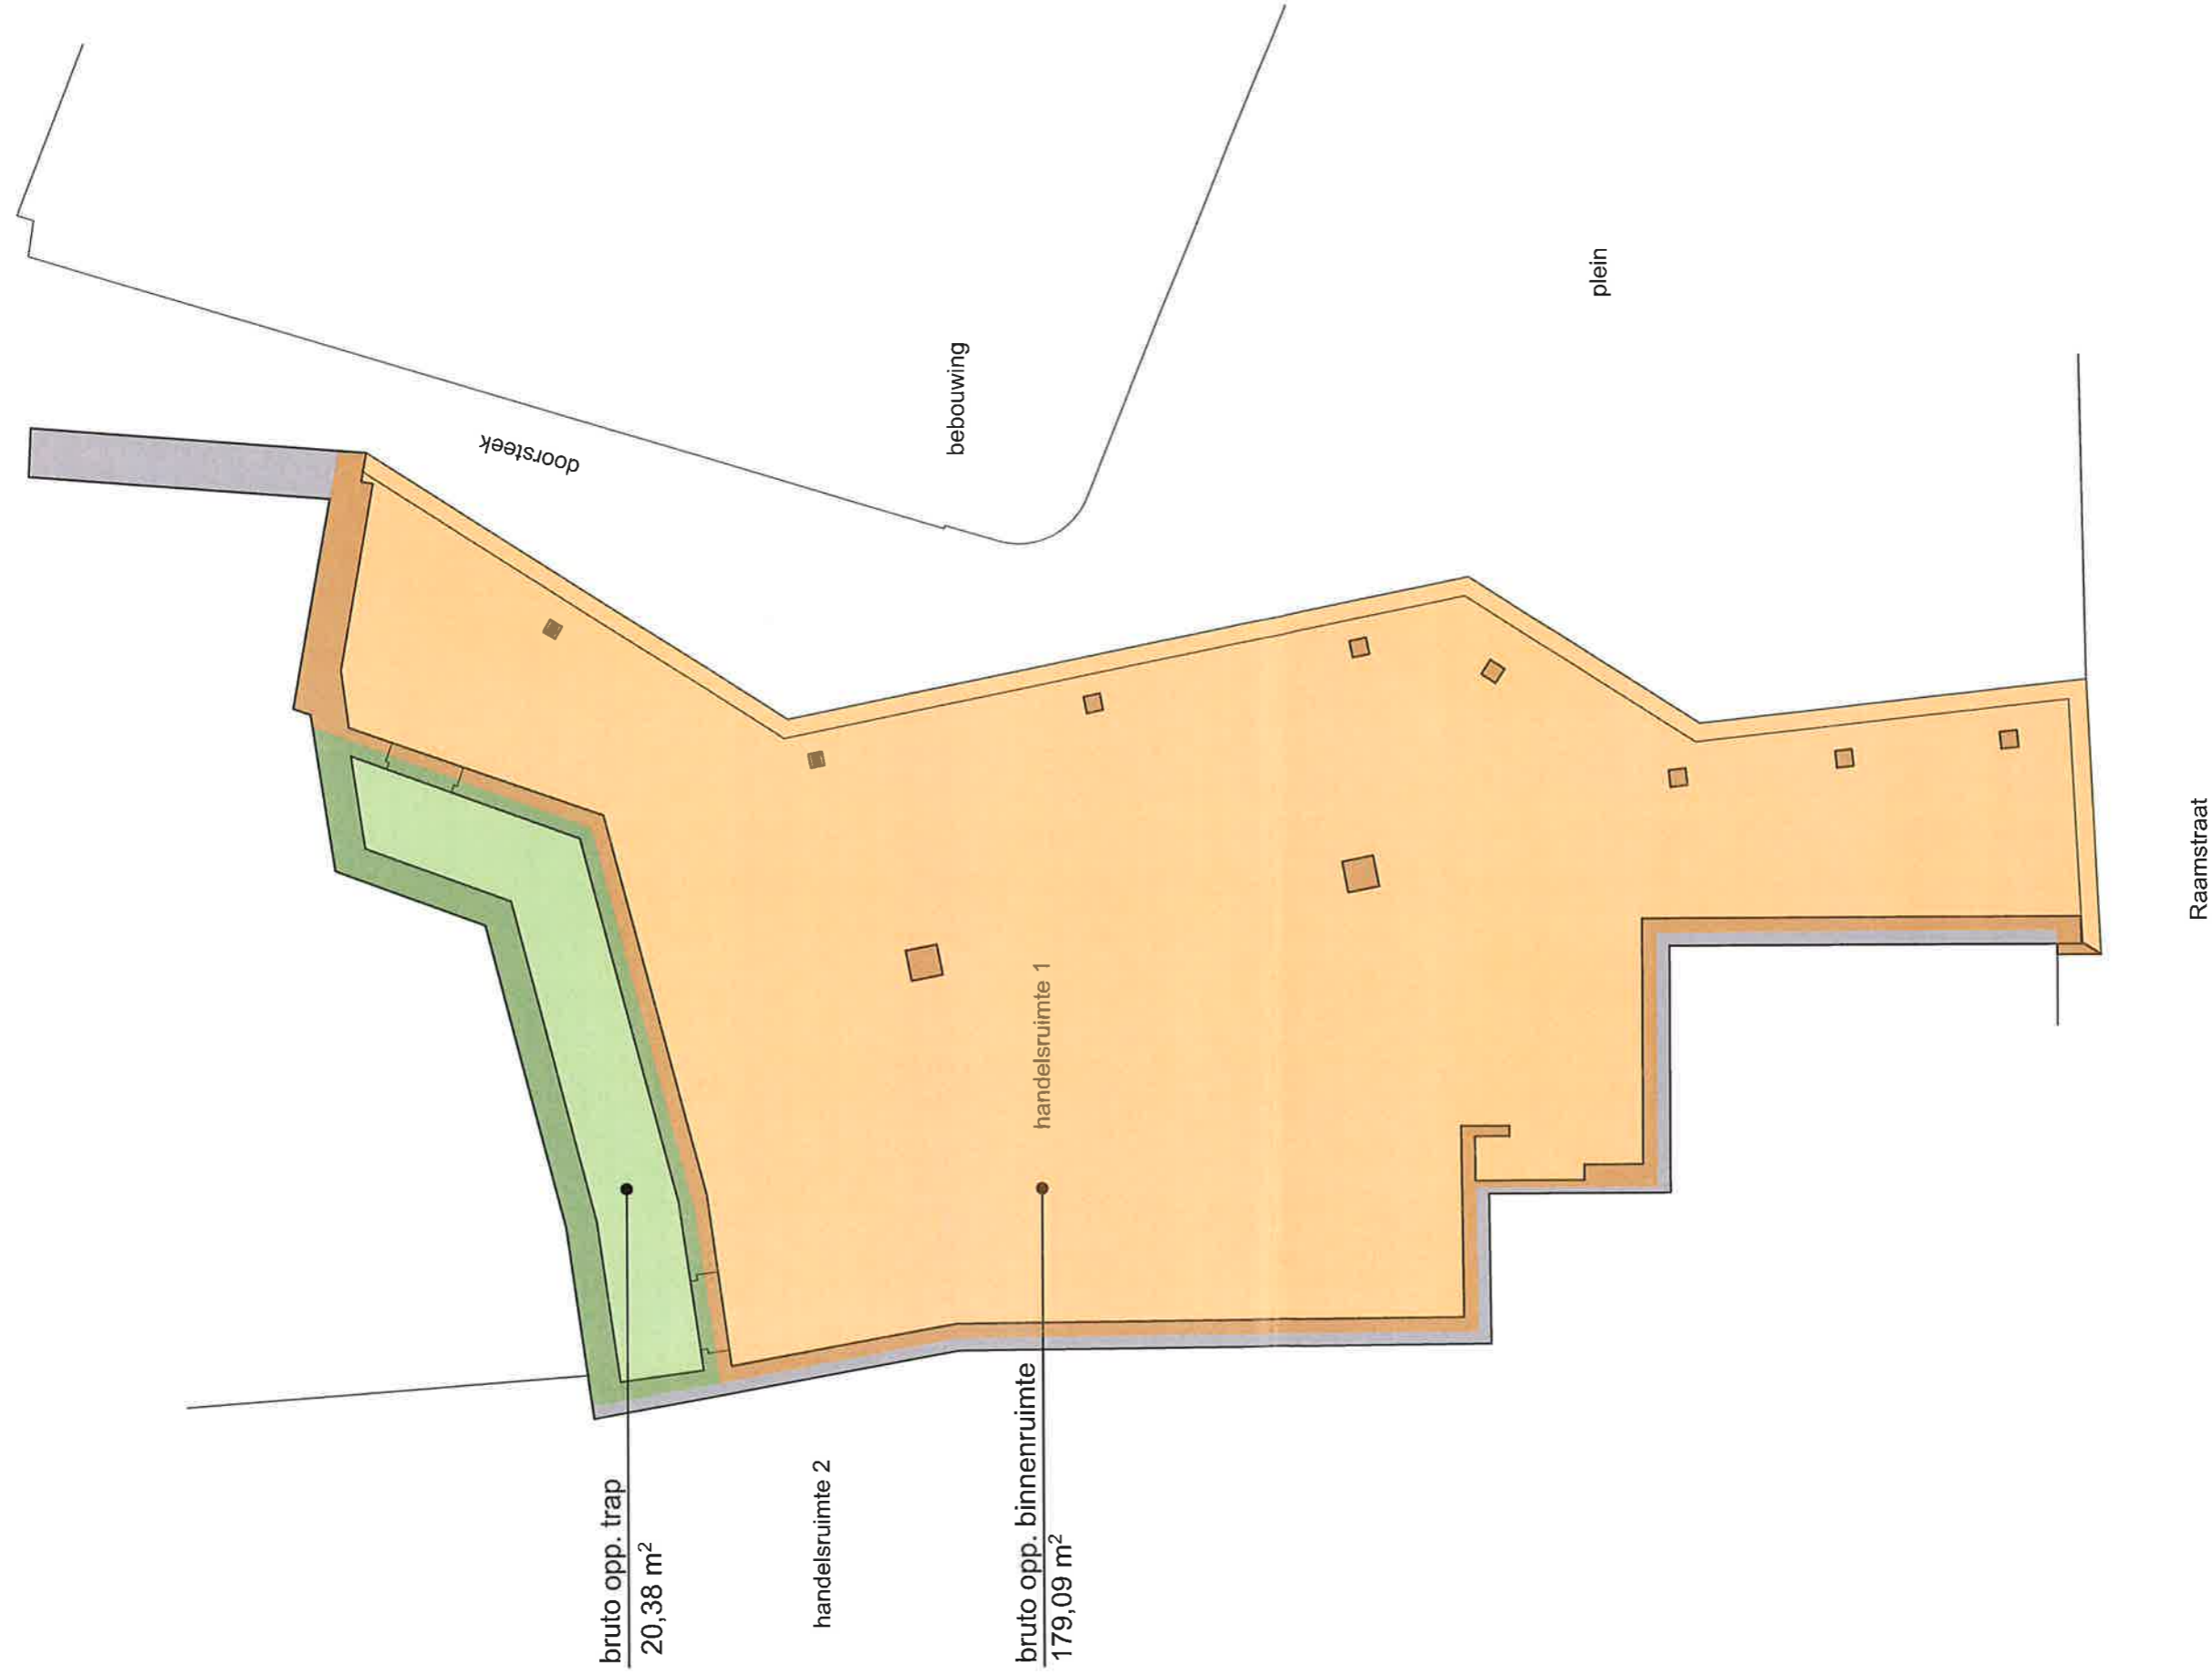

Raamstraat

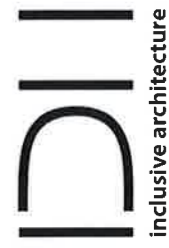

2020.10.22

ZUIVELMARKT - RAAMSTRAAT
Handelsruimte 1

Projectadres

Raamstraat 9/11, Zuivelmarkt 10/12/14
3500 Hasselt

Opdrachtgever

Dominique Claeskens

BT

Plan
Schaal
Plannr.
Formaat
Datum

BESTAANDE TOESTAND

Grondplan bestaande toestand
1/100
3/5
A3
16.06.2020