


Heros

0 _____ 5m

SITE Bedrijvenpark Heros - Oude Spoorbaan, B 3500 Hasselt
CLUSTER GEVEL
TYPE LOODS
SCHAAL 1/100

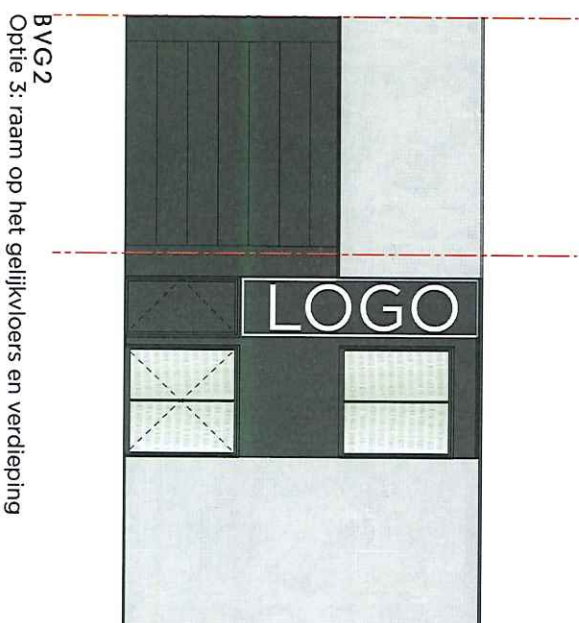

BVG2
Optie 3: raam op het gelijkvloers en verdieping

BOUWHEER Herkenrode Development NV
Herkenrodestingel 48, B 3500 Hasselt
Tel: +32 (0)56 36 19 10