




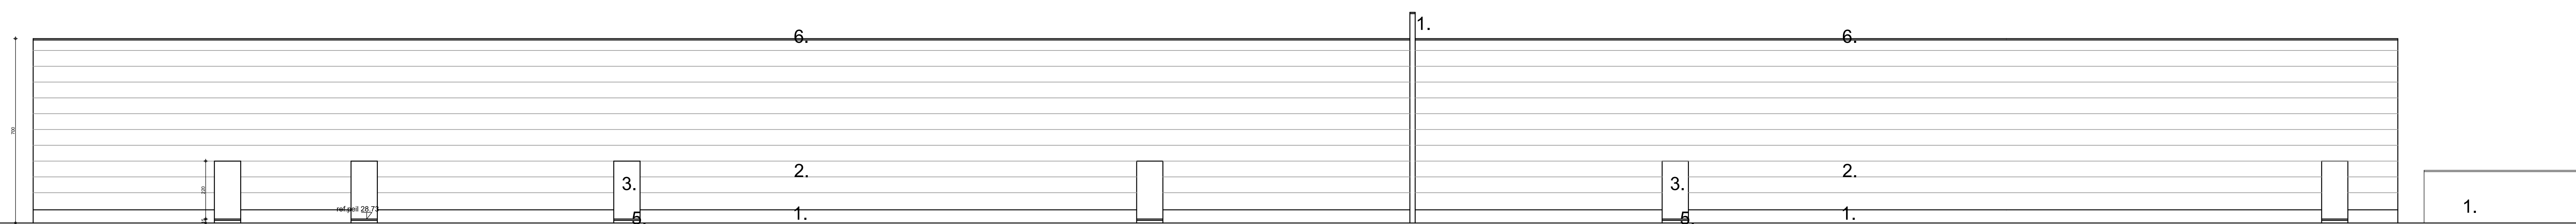


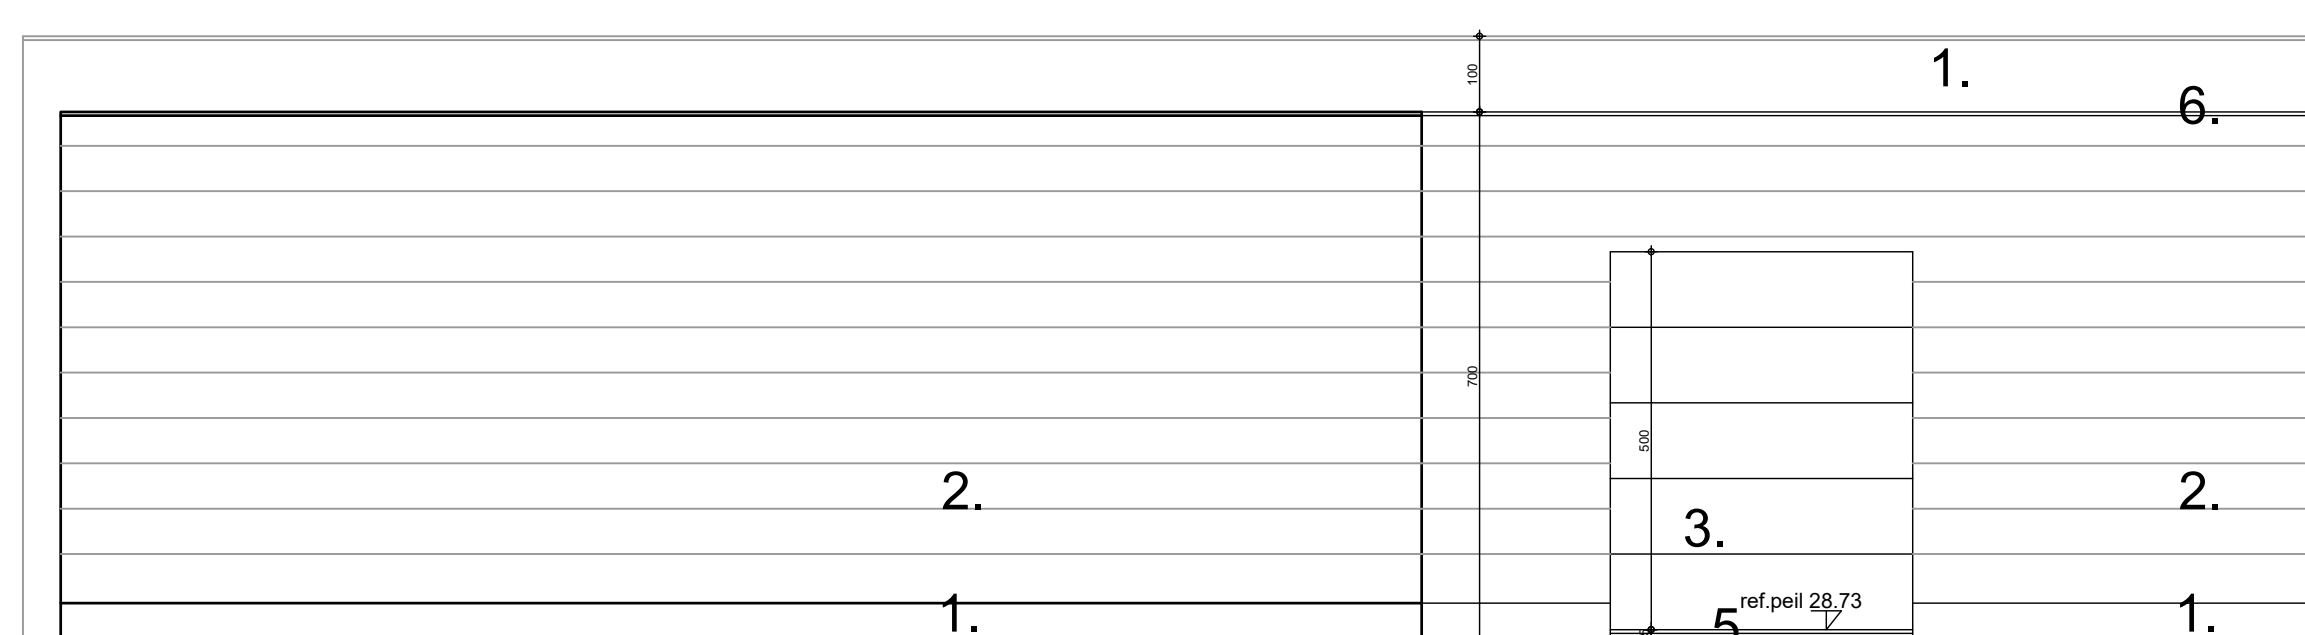
voorgevel A nieuw 1/100




achtergevel A nieuw 1/100

LEGENDE brandweer


-  compartimentswand beton EI 120 - EI 60
-  brandhaspel
-  snelblustoestel
-  hydrant
-  bediening RW



zijgevel rechts A nieuw 1/100

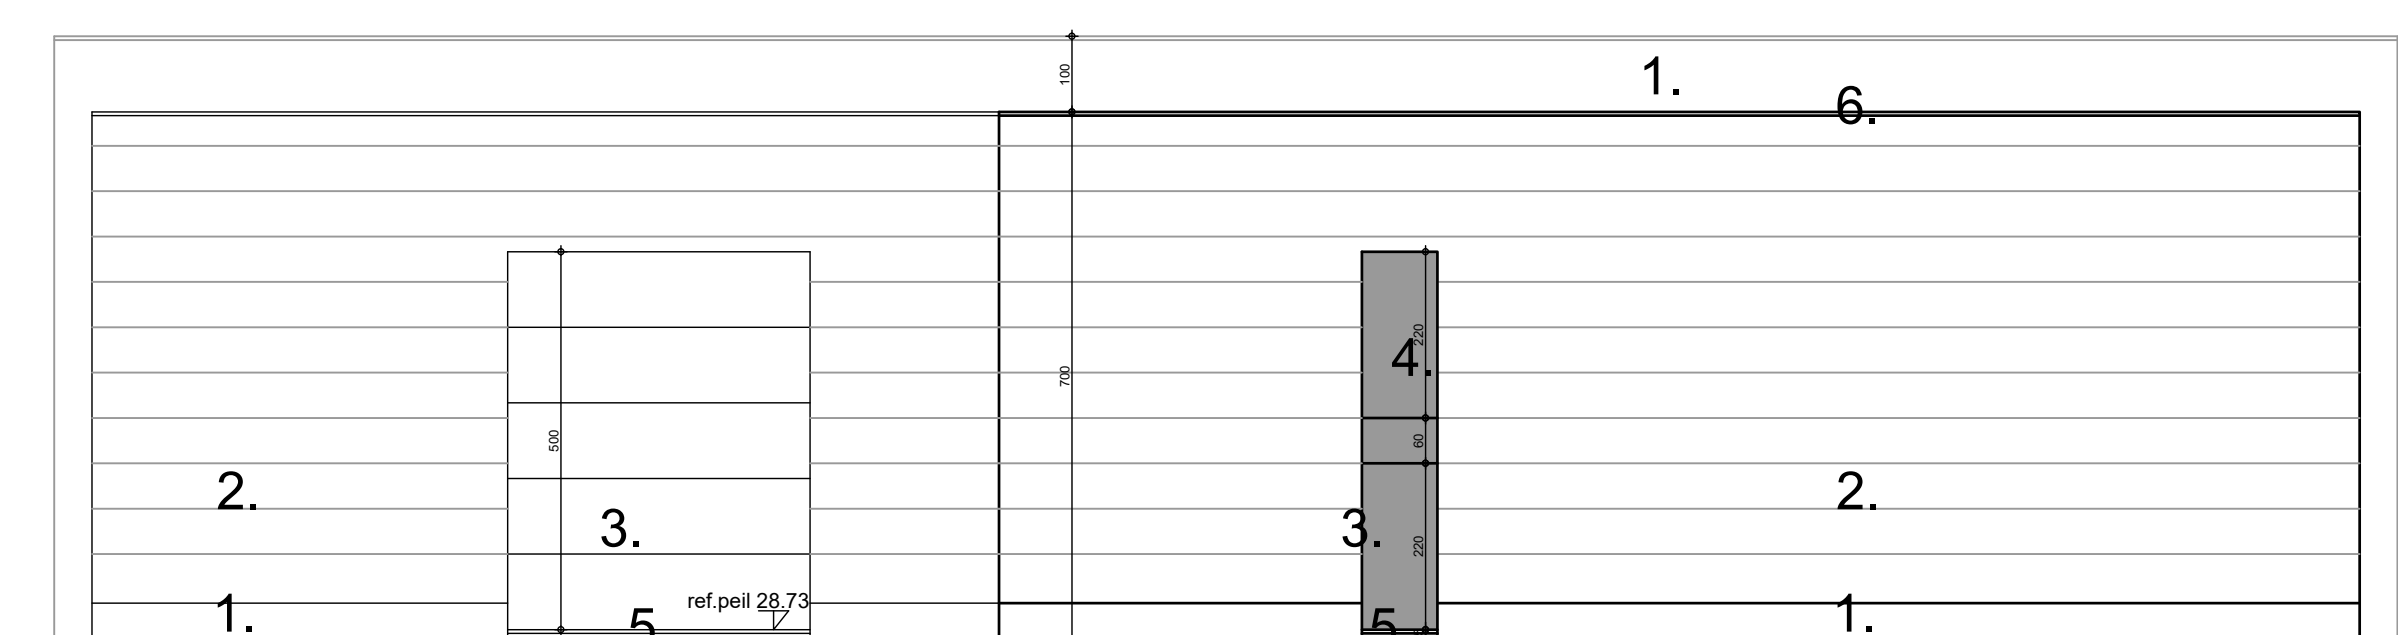

zijgevel links A nieuw 1/100

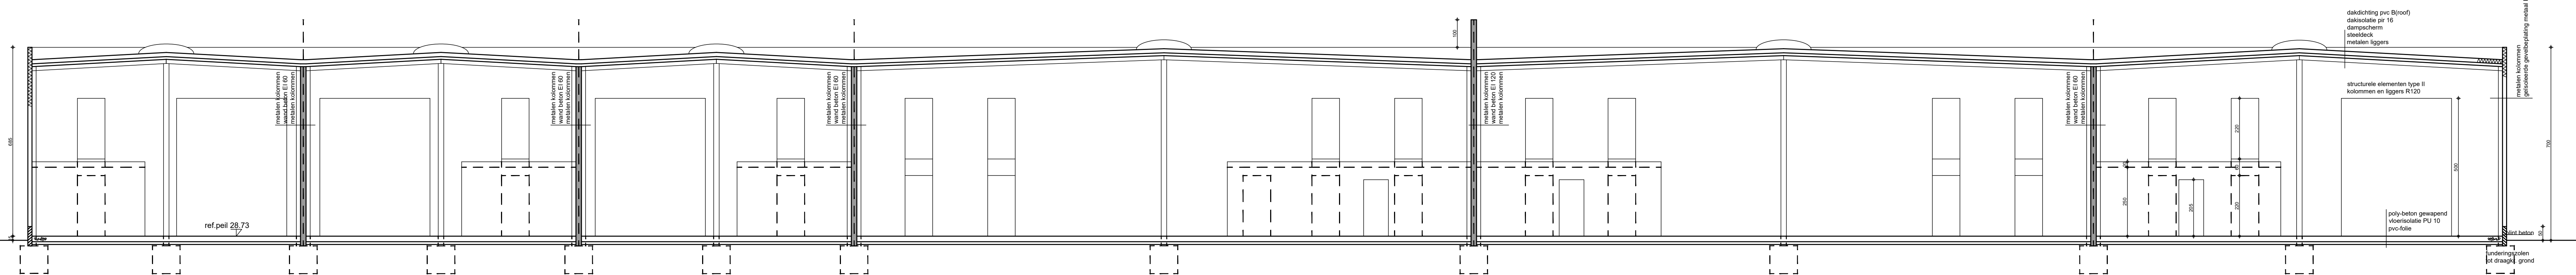


doorsnede A-A nieuw 1/100

LEGENDE gevelmaterialen

- 1.plint / wanden beton
- 2.gevelbekleding geprofd.metaalplaten l.grijs
- 3.ramen / deuren alu zwart
- 4.beglazing dubbel isolerend
- 5.dorpels arduin
- 6.dakrand alu l.grijs

-alle funderingen worden voorzien tot op vaste grond en vorstvrije diepte van min. 80 cm onder het nieuwe maaiveld
 -alle beton- en staalconstructies, meer bepaald de stabiliteitsstudie zal uitgevoerd worden door een door de bouwheer aan te duiden erkend studiebureau of ingenieur
 de uitvoering van deze werken gebeurt onder volledige verantwoordelijkheid en controle van de ingenieur
 -alle speciale technieken (elect., verwarming, sanitair, ventilatie...) zijn uit te voeren volgens studie en controle van een erkend studiebureau
 alle studies ter inzage aan de architect voorleggen
 -alle maten zijn theoretisch richtinggevend en dienen terplaatse gecontroleerd te worden
 -alle werken uit te voeren conform huidige EPB norm betreffende isolatie, ventilatie, verlichting, energie, ...

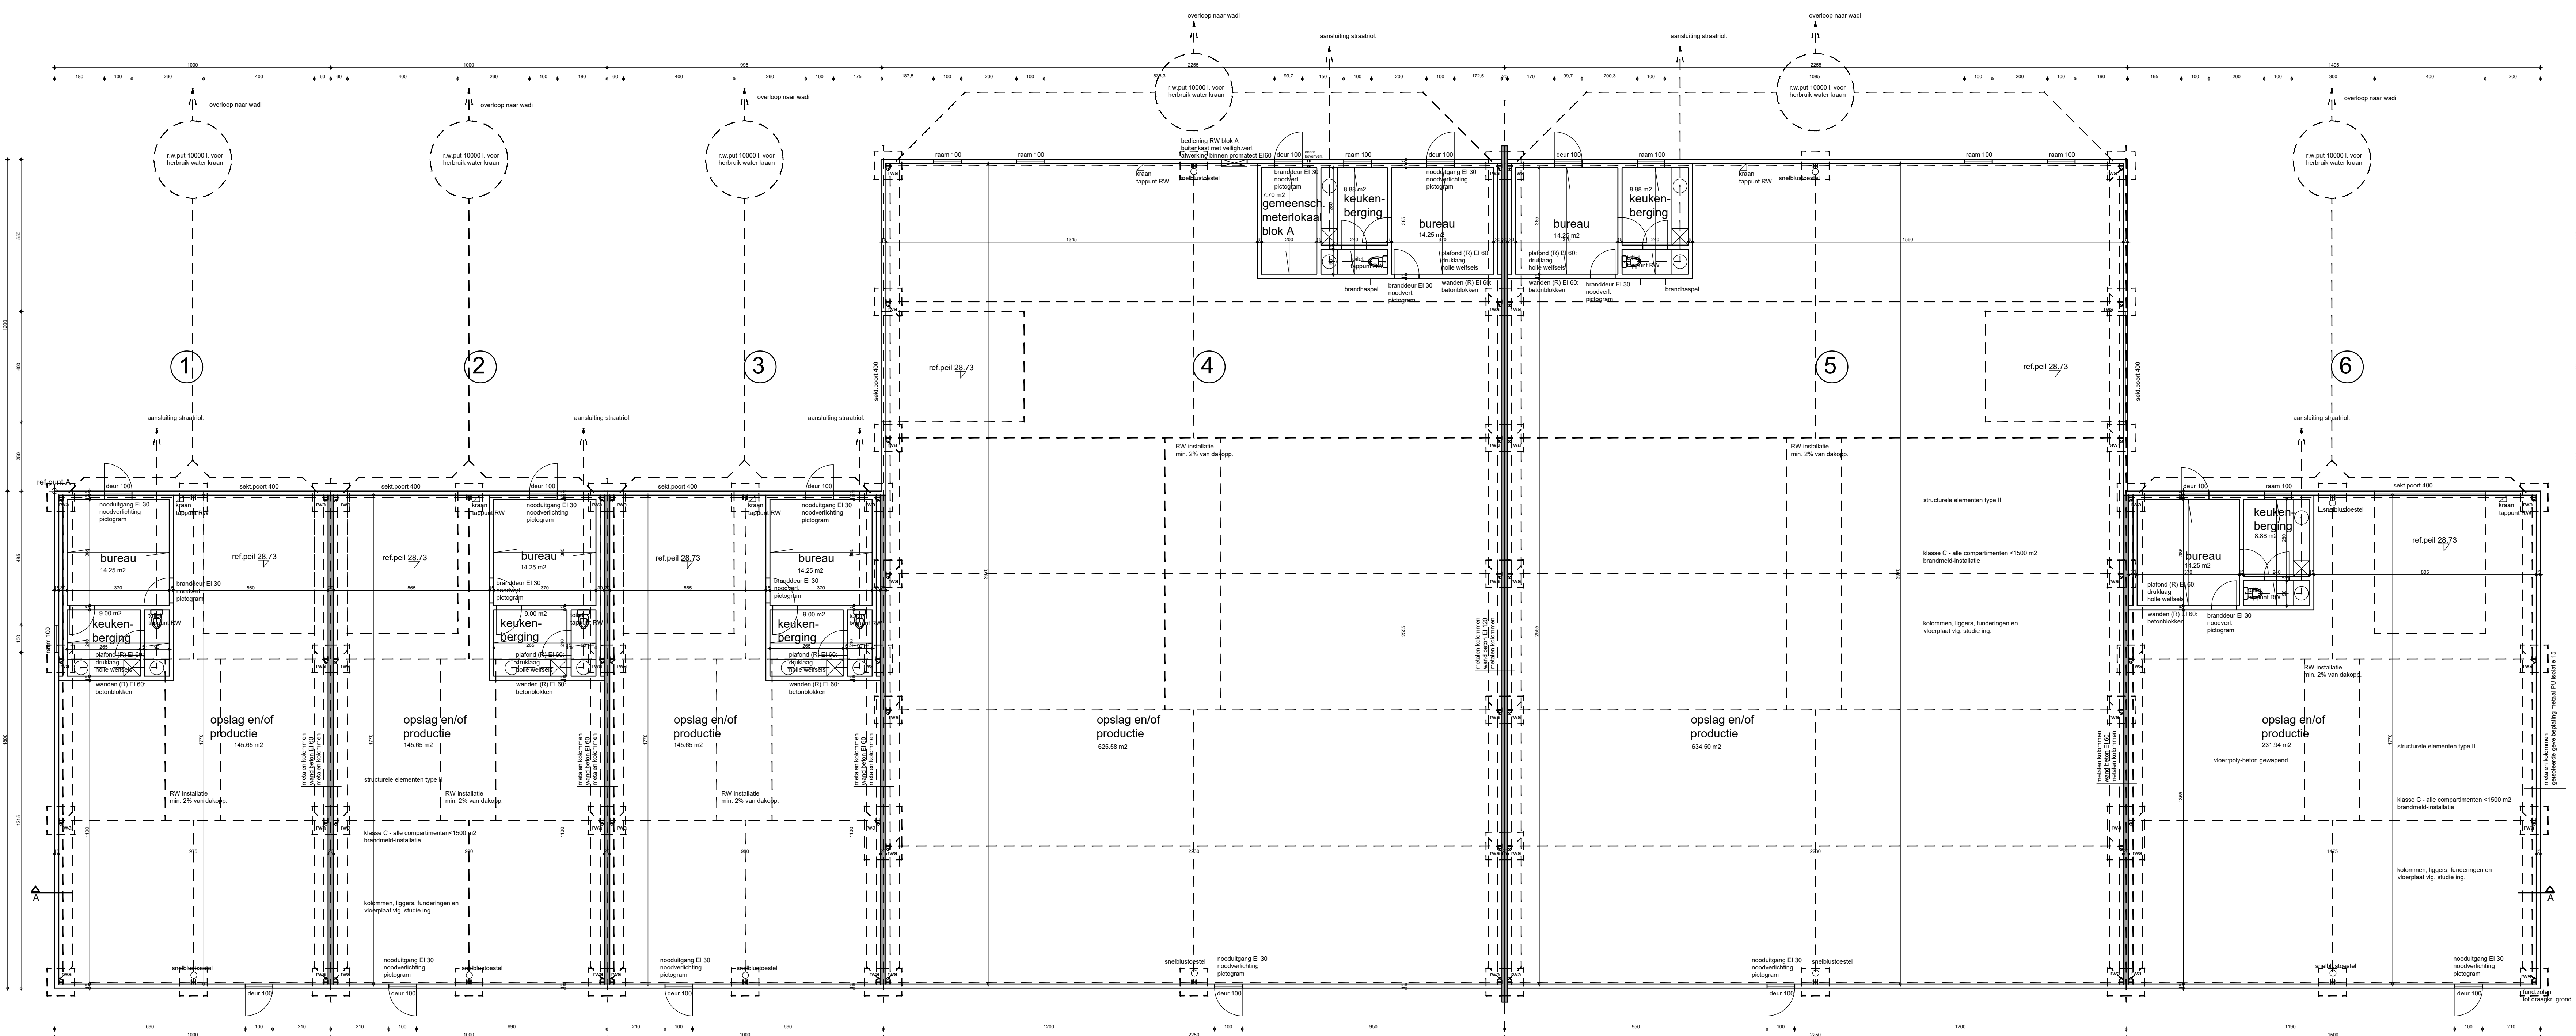

niveau (-01) 00 A nieuw 1/100

Architect
 Denise Gielen bvba
 Vennestraat 145
 3600 Genk
 089/853717 - 0496/415714

provincie
 gemeente
 ligging
 sectie

Limburg
 Ham
 Aubruggestraat
 2^e afd. sie. B nrs. 513b2, 514 g, k, n, 522 a,
 523 a, 524 c, d

bouwheer

NNC-invest bvba
 Raf Nelissen - Patrick Croes
 Nieuwstraat 28
 3360 Bierbeek

plannr.
 wijziging
 inhoud

02/04
 nieuwbouw industriehallen blok A
 niv. -01, 00 * gevels * doorsnede

schaal
 dossier
 datum

1/100
 130415
 30.08.2018