



voorgevel C nieuw 1/100 5 m

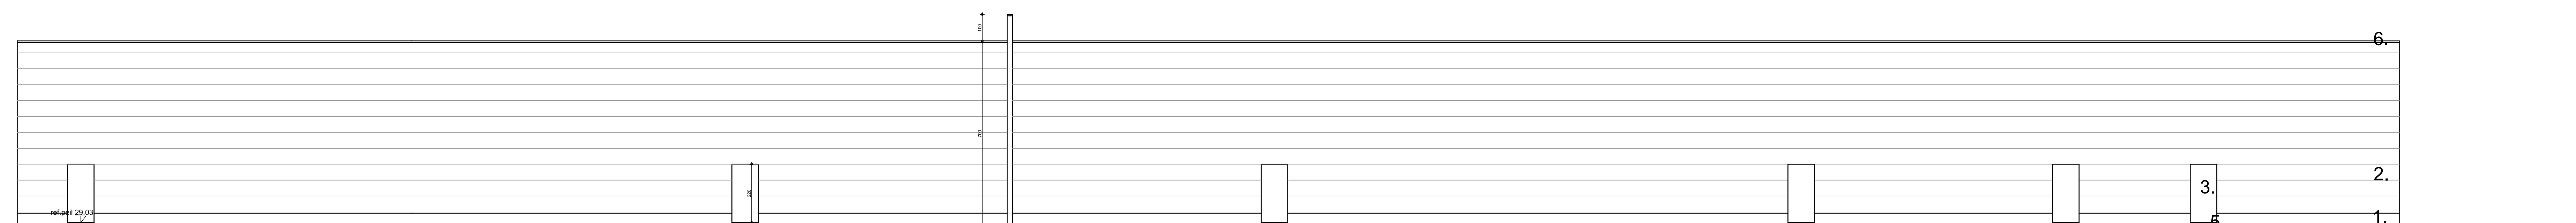


achtergevel C nieuw 1/100 5 m

### LEGENDE brandweer


- compartimentswand beton EI 120 - EI 60
- brandhaspel
- snelblustoestel
- H hydrant
- bediening RW

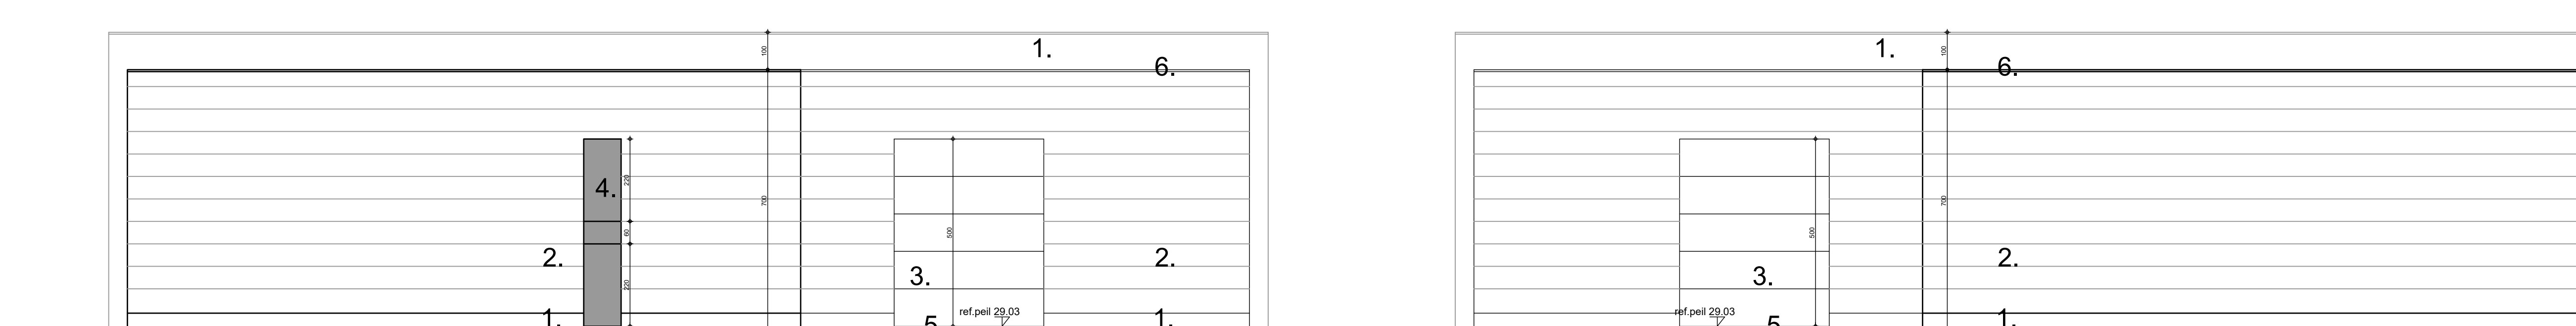

zijgevel rechts C nieuw 1/100 5 m

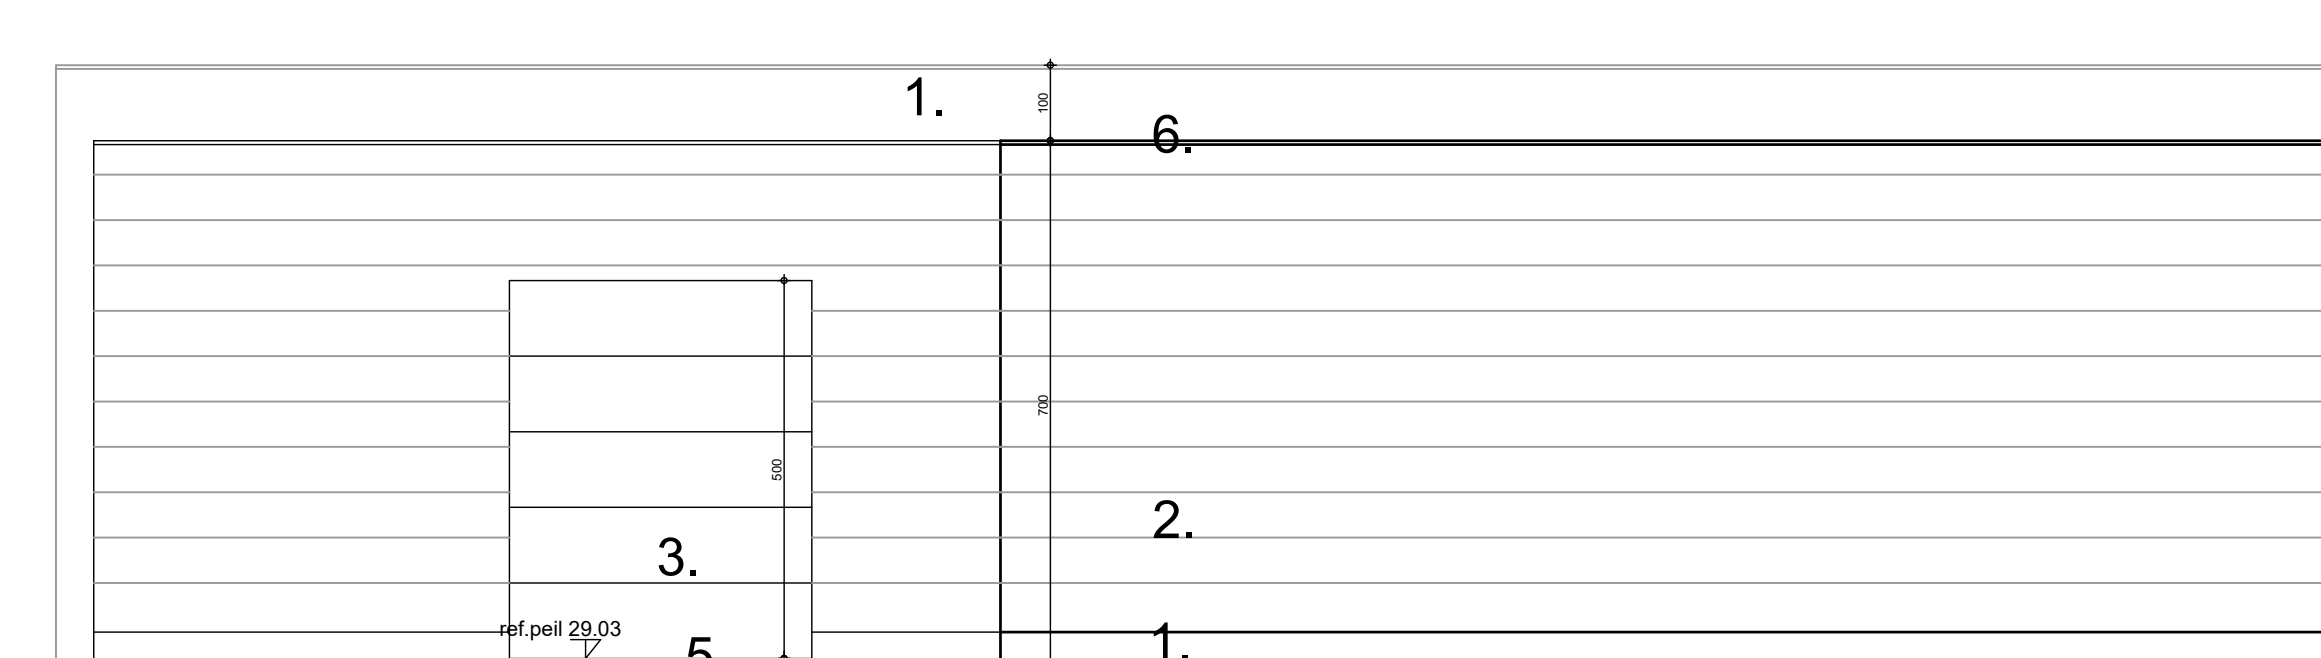

zijgevel links C nieuw 1/100 5 m

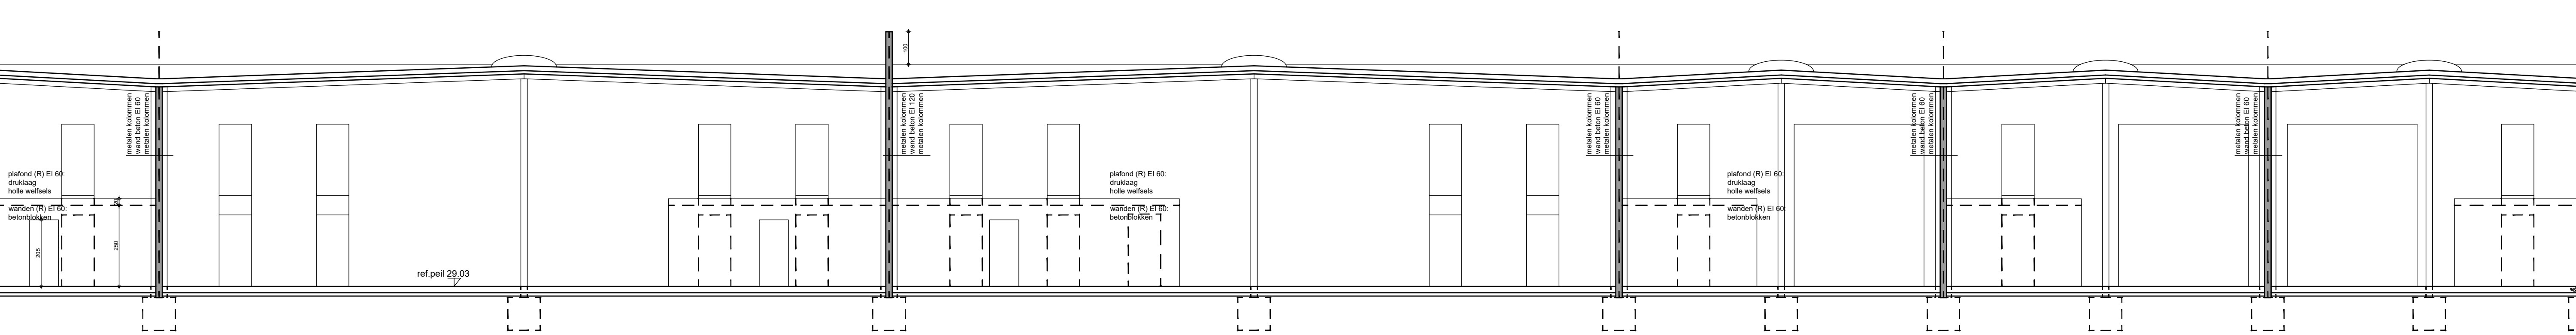


doorsnede C-C nieuw 1/100 5 m

### LEGENDE gevelmaterialen

- 1.plint / wanden beton
- 2.gevelbekleding geprofd.metalplaten l.grijs
- 3.ramen / deuren alu zwart
- 4.beglazing dubbel isolerend
- 5.dorpels arduin
- 6.dakrand alu l.grijs

- alle funderingen worden voorzien tot op vaste grond en vorstvrije diepte van min. 80 cm onder het nieuwe maaiveld
- alle beton- en staalconstructies, meer bepaald de stabiliteitsstudie zal uitgevoerd worden door een door de bouwheer aan te duiden erkend studiebureau of ingenieur
- de uitvoering van deze werken gebeurt onder volledige verantwoordelijkheid en controle van de ingenieur
- alle speciale technieken (electr., verwarming, sanitair, ventilatie...) zijn uit te voeren volgens studie en controle van een erkend studiebureau
- alle studies ter inzage aan de architect voorleggen
- alle maten zijn theoretisch richtinggevend en dienen terplaatse gecontroleerd te worden
- alle werken uit te voeren conform huidige EPB norm betreffende isolatie, ventilatie, verlichting, energie, ...

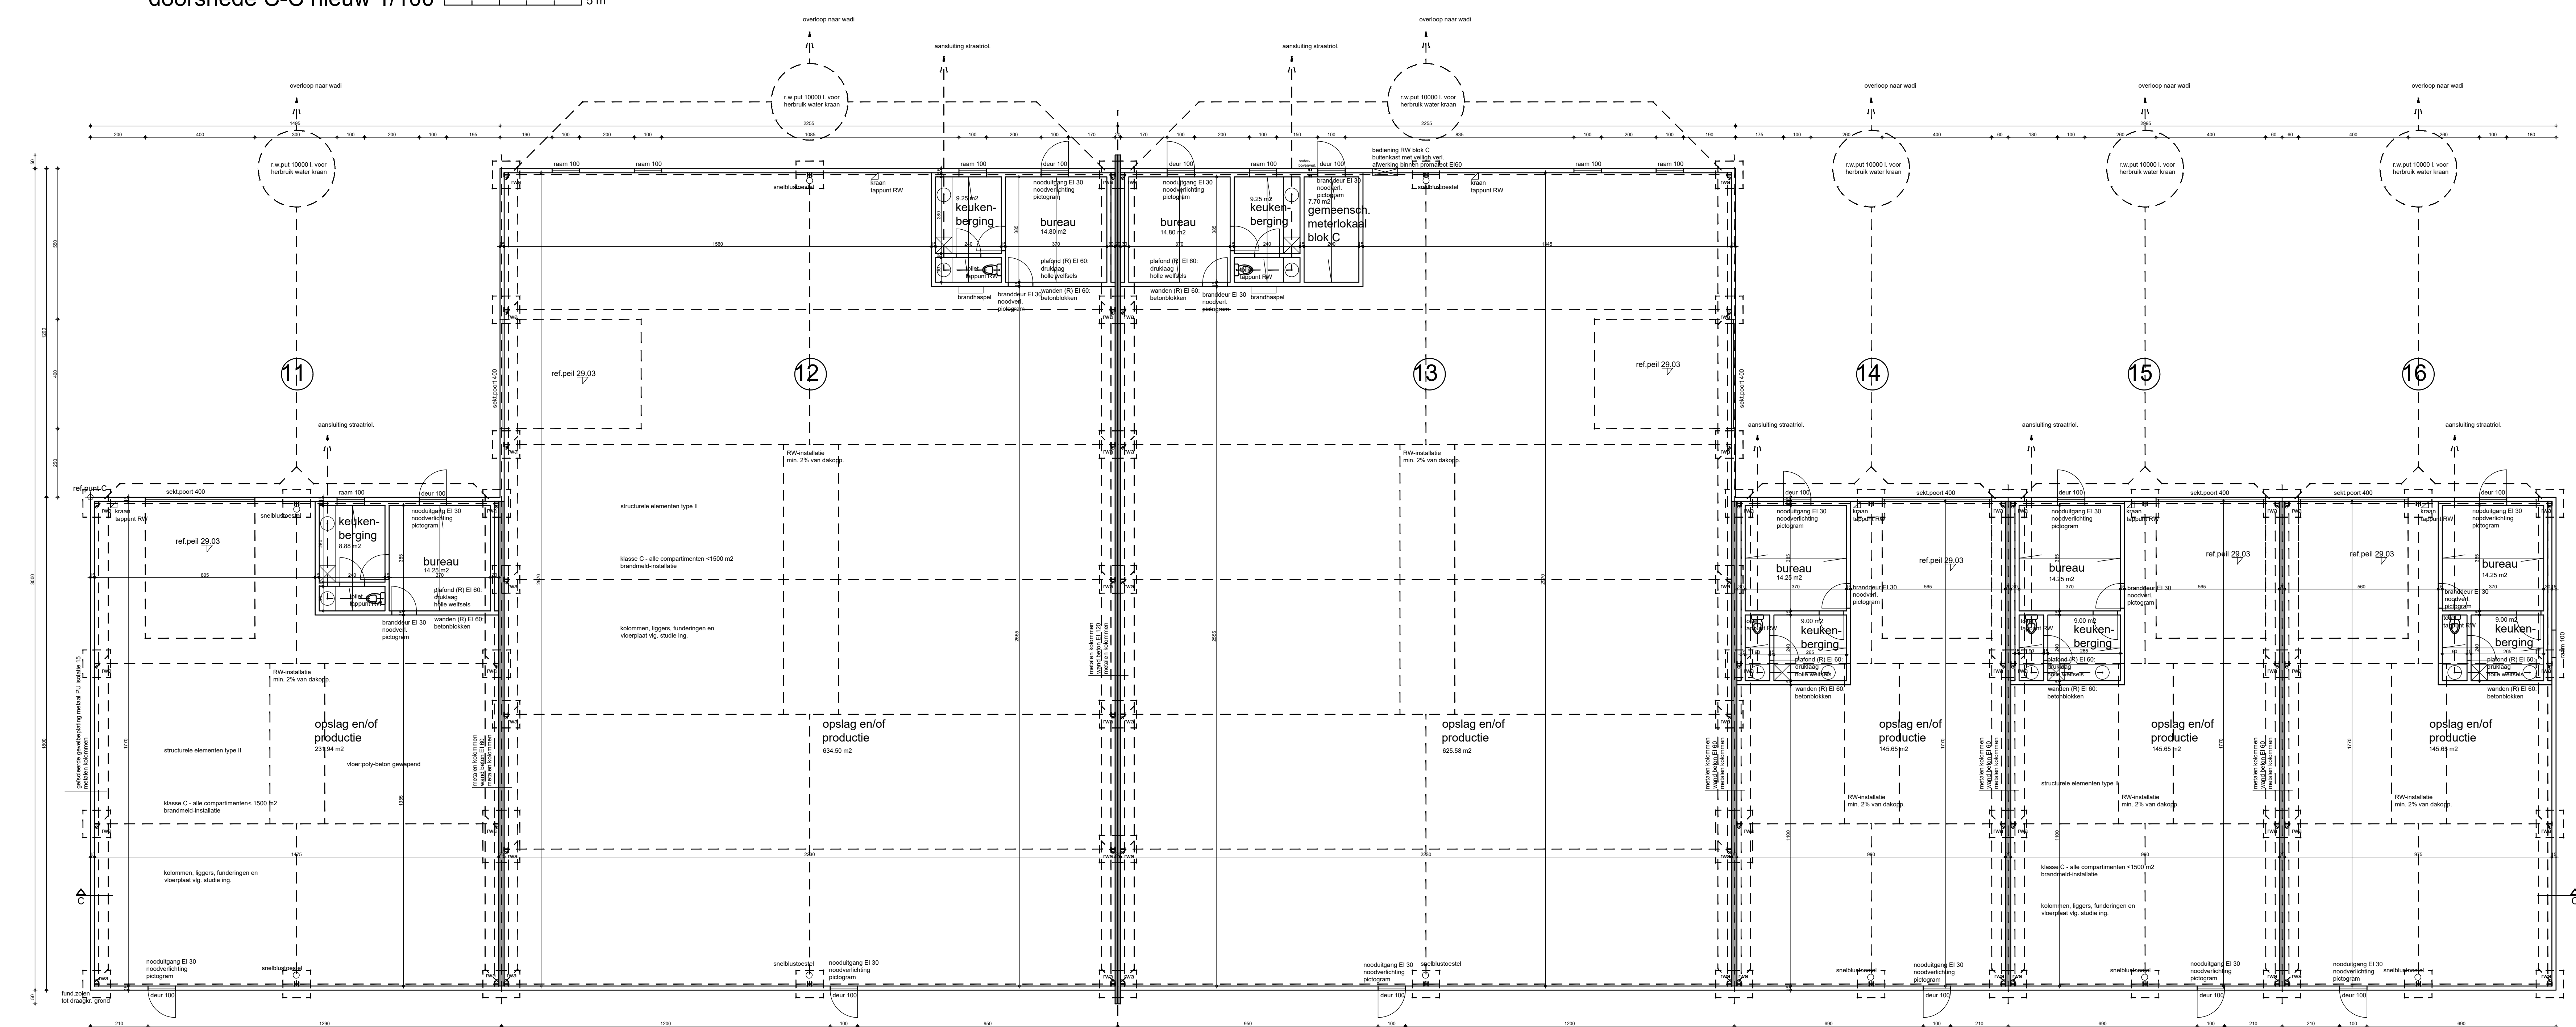

niveau (-01) 00 C nieuw 1/100 5 m

			<p><b>Architect</b> Denise Gielen bvba Vennestraat 145 3600 Genk 089/853717 - 0496/415714</p>
<p><b>provincie gemeente</b> ligging sectie</p>	<p>Limburg Ham Aubruggestraat 2<sup>e</sup> afd. sie. B nrs. 513b2, 514 g, k, n, 522 a, 523 a, 524 c, d</p>		
<p><b>bouwheer</b></p>	<p>NNC-invest bvba Raf Nelissen - Patrick Croes Nieuwstraat 28 3360 Bierbeek</p>		
<p><b>plannr. wijziging inhoud</b></p>	<p>04/04 nieuwbouw industriehallen blok C niv. -01, 00 * gevels * doorsnede</p>		
<p><b>schaal dossier datum</b></p>	<p>1/100 130415 30.08.2018</p>		